

**Agenzia del Territorio  
CATASTO FABBRICATI  
Ufficio Provinciale di  
Pesaro**

Dichiarazione protocollo n. 85471 ~~16~~06/2003

Planimetria di u.i.u. in Comune di Fossombrone

Via Delle Vigne

civ. SNC

Identificativi Catastali:

Sezione:  
Foglio: 22  
Particella: 1108  
Subalterno:


Compilata da:  
Romagnoli Leandro  
Iscritto all'albo:  
Architetti

Prov. Pesaro


N. 164

Scheda n. 1

Scala 1:200

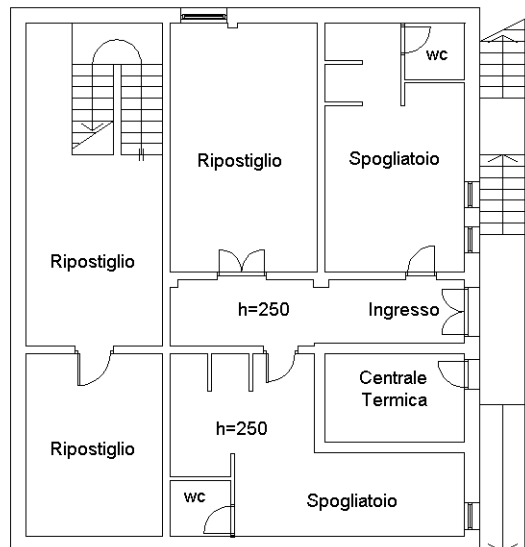

**PIANO INTERRATO-S1-**

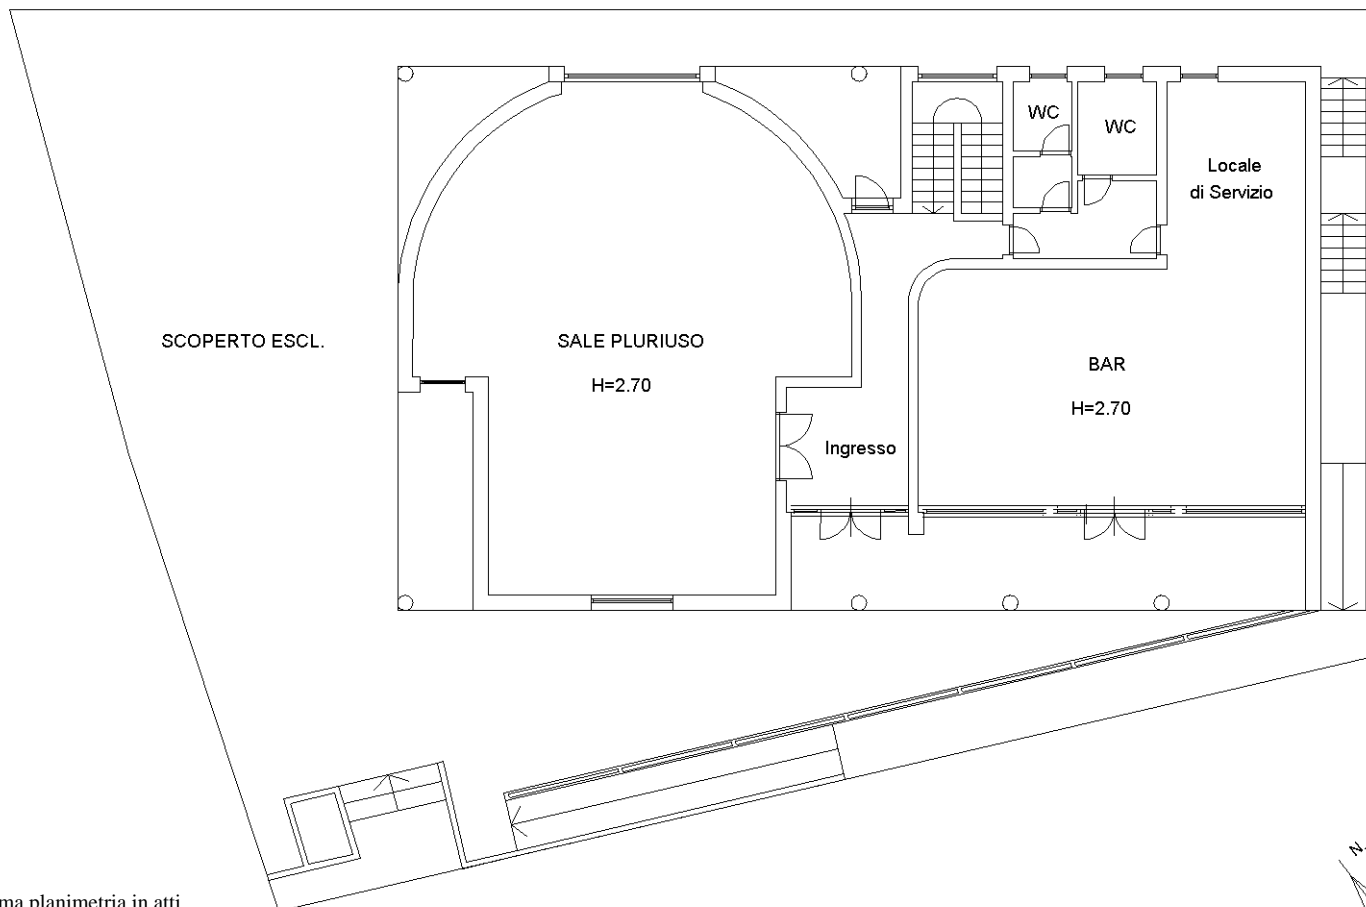

**PIANO TERRA**

Ultima planimetria in atti